


**PLANIMETRIA**  
dislocazione di massima

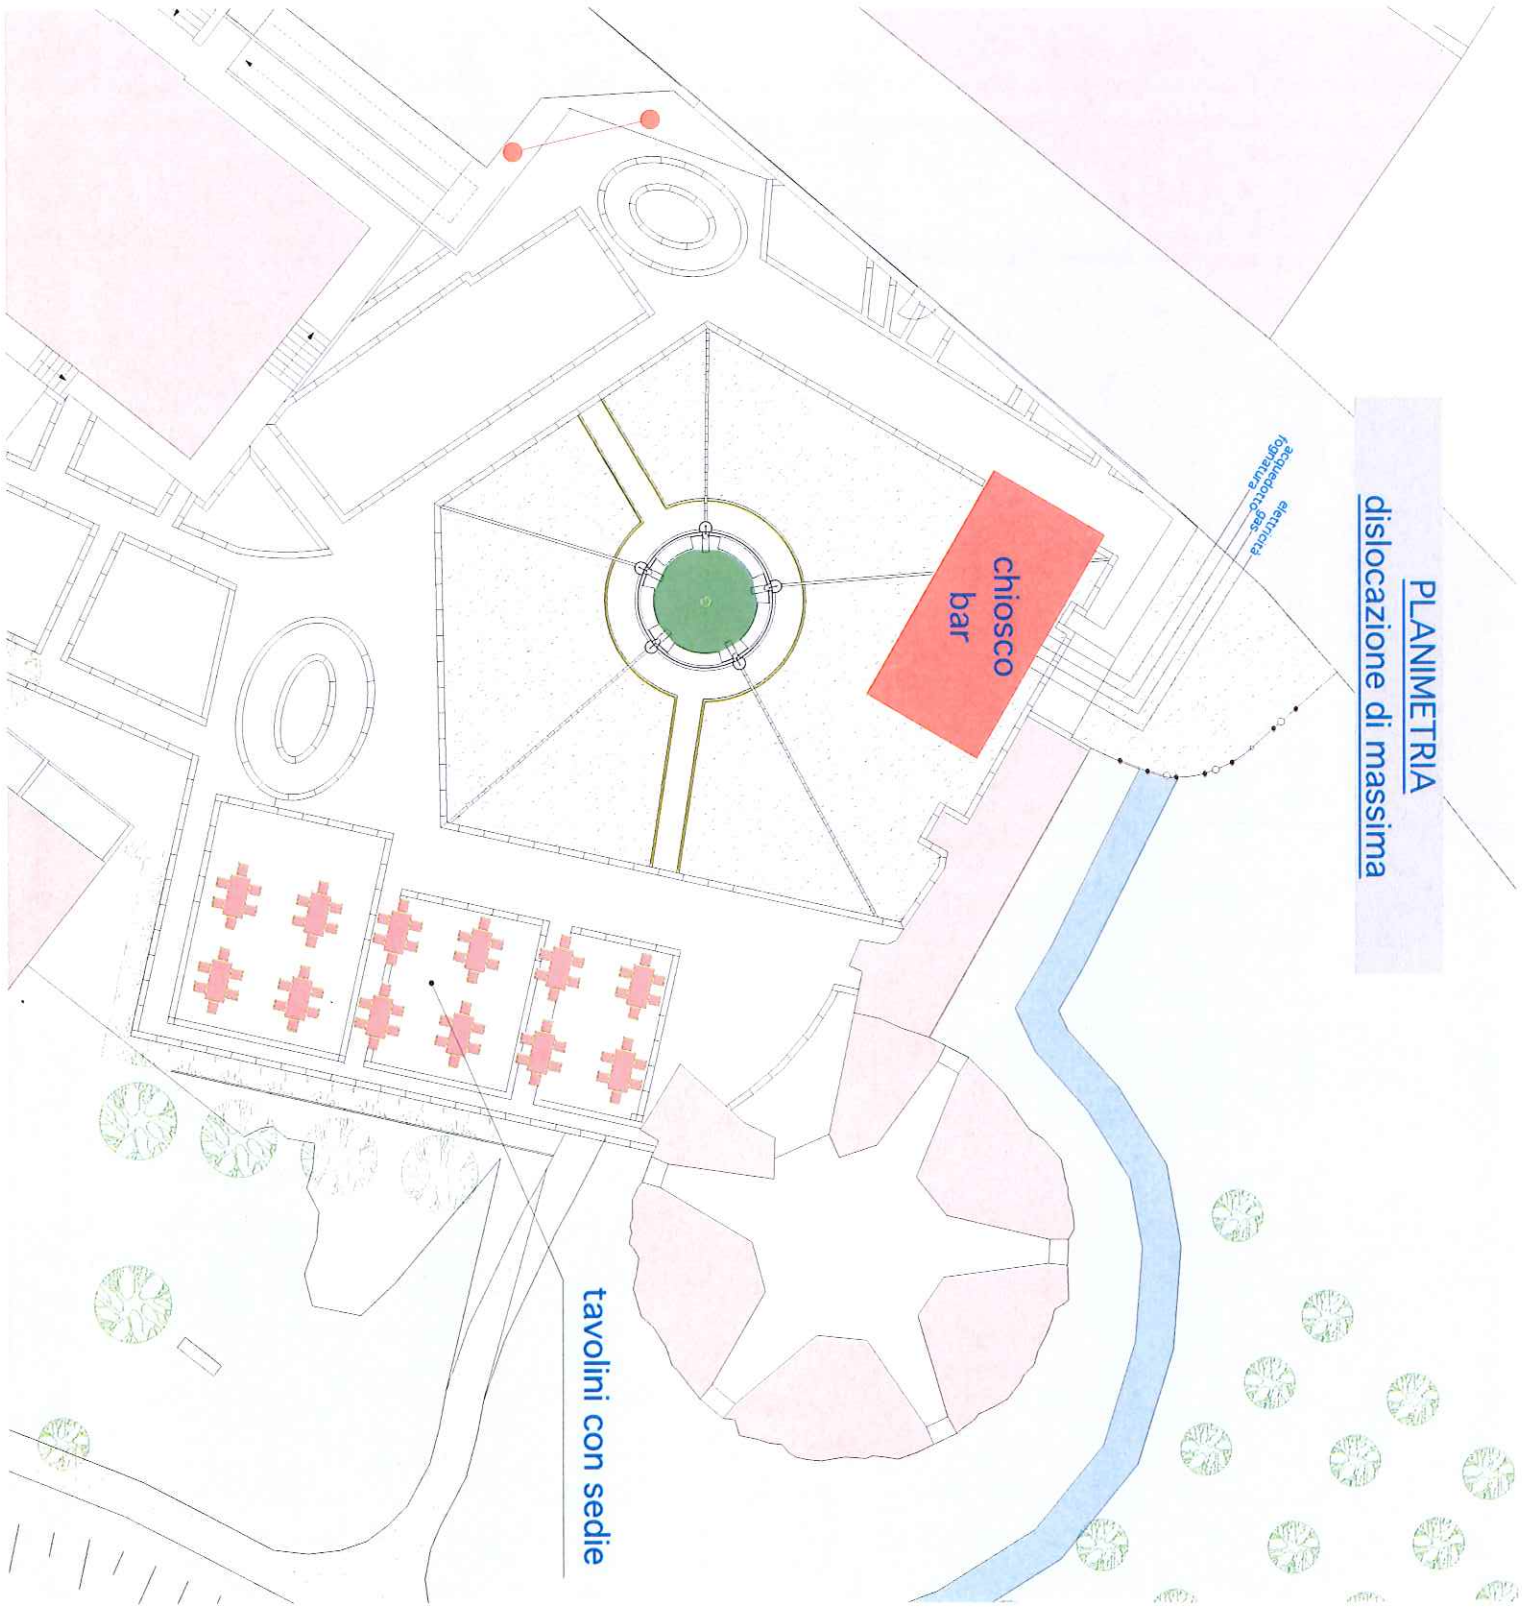

elettricità  
acquedotto  
gas

chiosco  
bar

tavolini con sedie