


PLANIMETRIA
dislocazione di massima

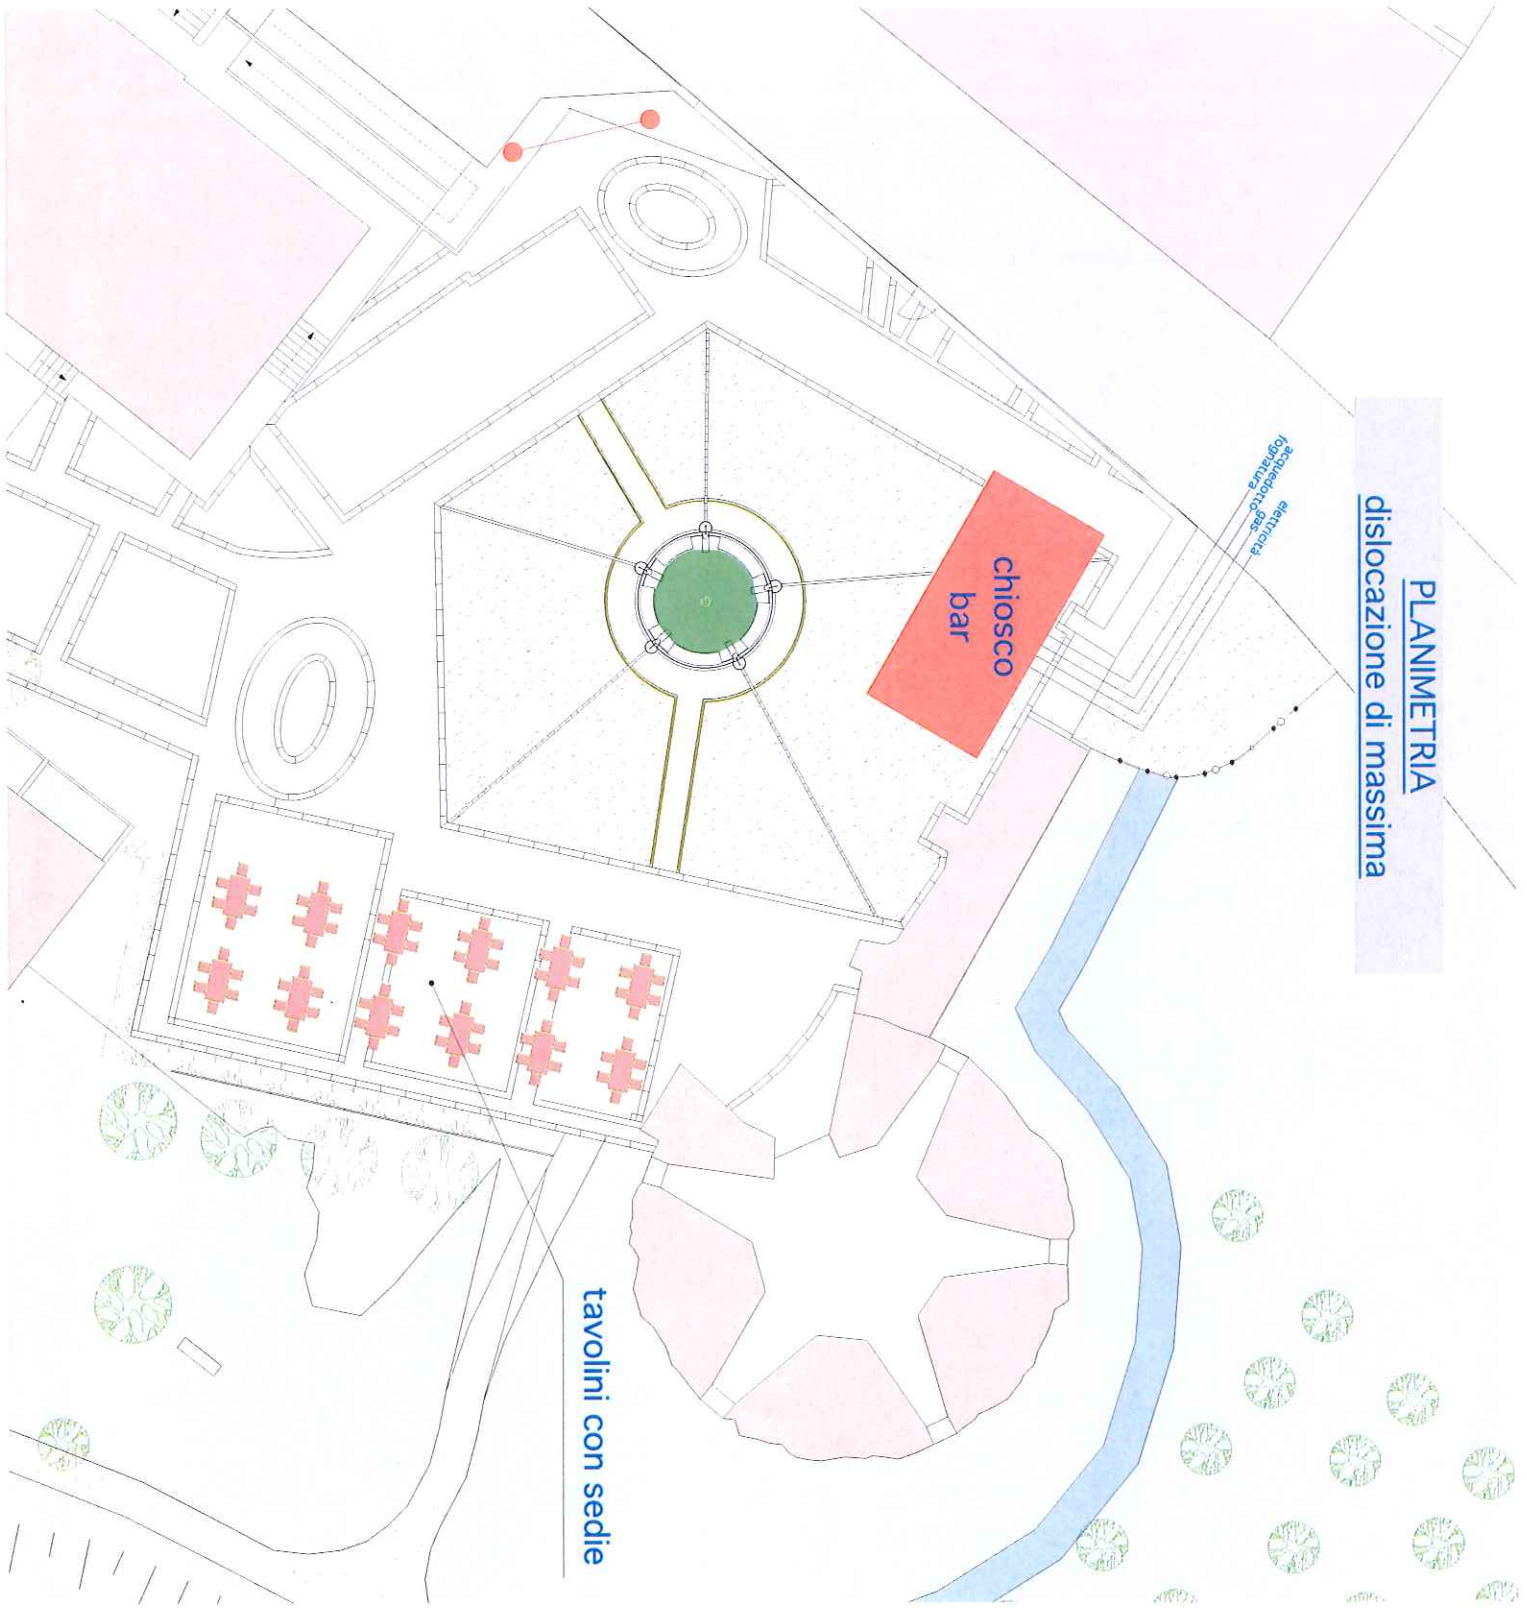

elettricità
acquedotto
gas

chiosco
bar

tavolini con sedie